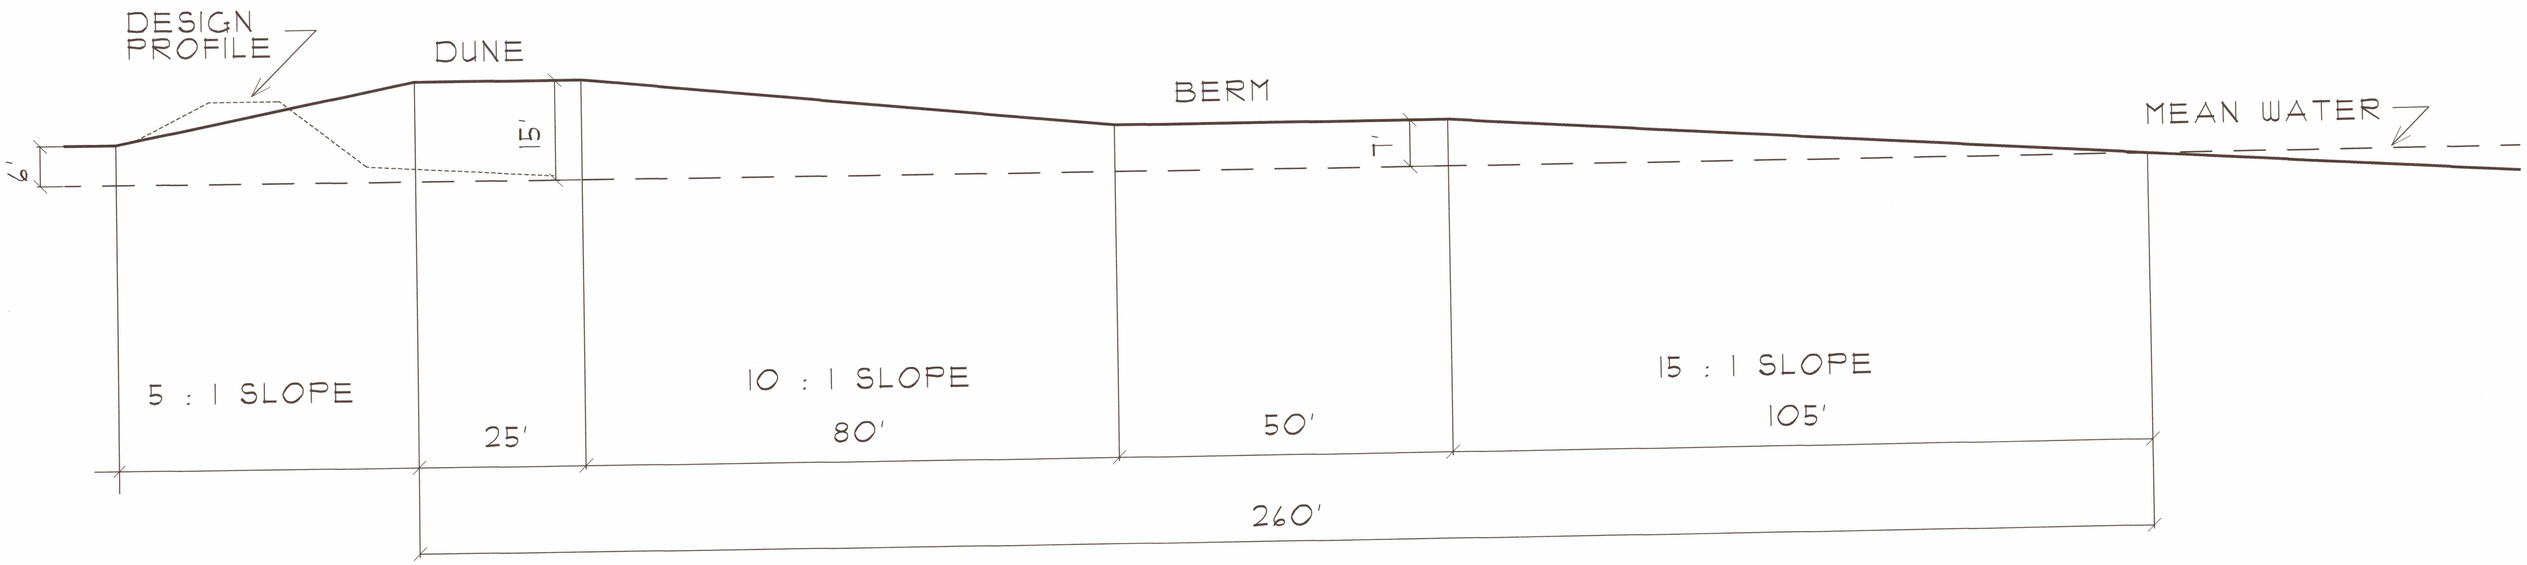
DESIGN PROFILE
DUNE
BERM
MEAN WATER
9'
15'
1'
5 : 1 SLOPE
25'
10 : 1 SLOPE
80'
50'
15 : 1 SLOPE
105'
260'